

Comune di San Vero Mills
Area Servizi Tecnici

Piano Particolareggiato Borgate Marine

SAN VERO MILIS




Disciplina della Borgata S'Arena Scoada (SA)

scala varie

Sindaco | Luigi **Tedeschi**
Assessore all'Urbanistica | Andrea **Pintus**
Responsabile Area Servizi Tecnici | geom. Raimondo **Manca**
Responsabile Procedimento | geom. Raimondo **Manca**

Progettisti del Piano
RTF Aballe
ing. Simone **Cuccu**
arch. Enrico **Campus**
arch. Claudio **Meli**
arch. Claudio **Pintor**
dott. pian. Alessandro **Mullinu**
Capitolizzazione
arch. Paolo **Sergi**

Preliminare Del. C.C. n. ____ del ____	Adozione Del. C.C. n. ____ del ____ Parere Conferenza Pianificazione Prot. n. ____ del ____	Approvazione Del. C.C. n. ____ del ____ Verifica di Coerenza
---	--	--

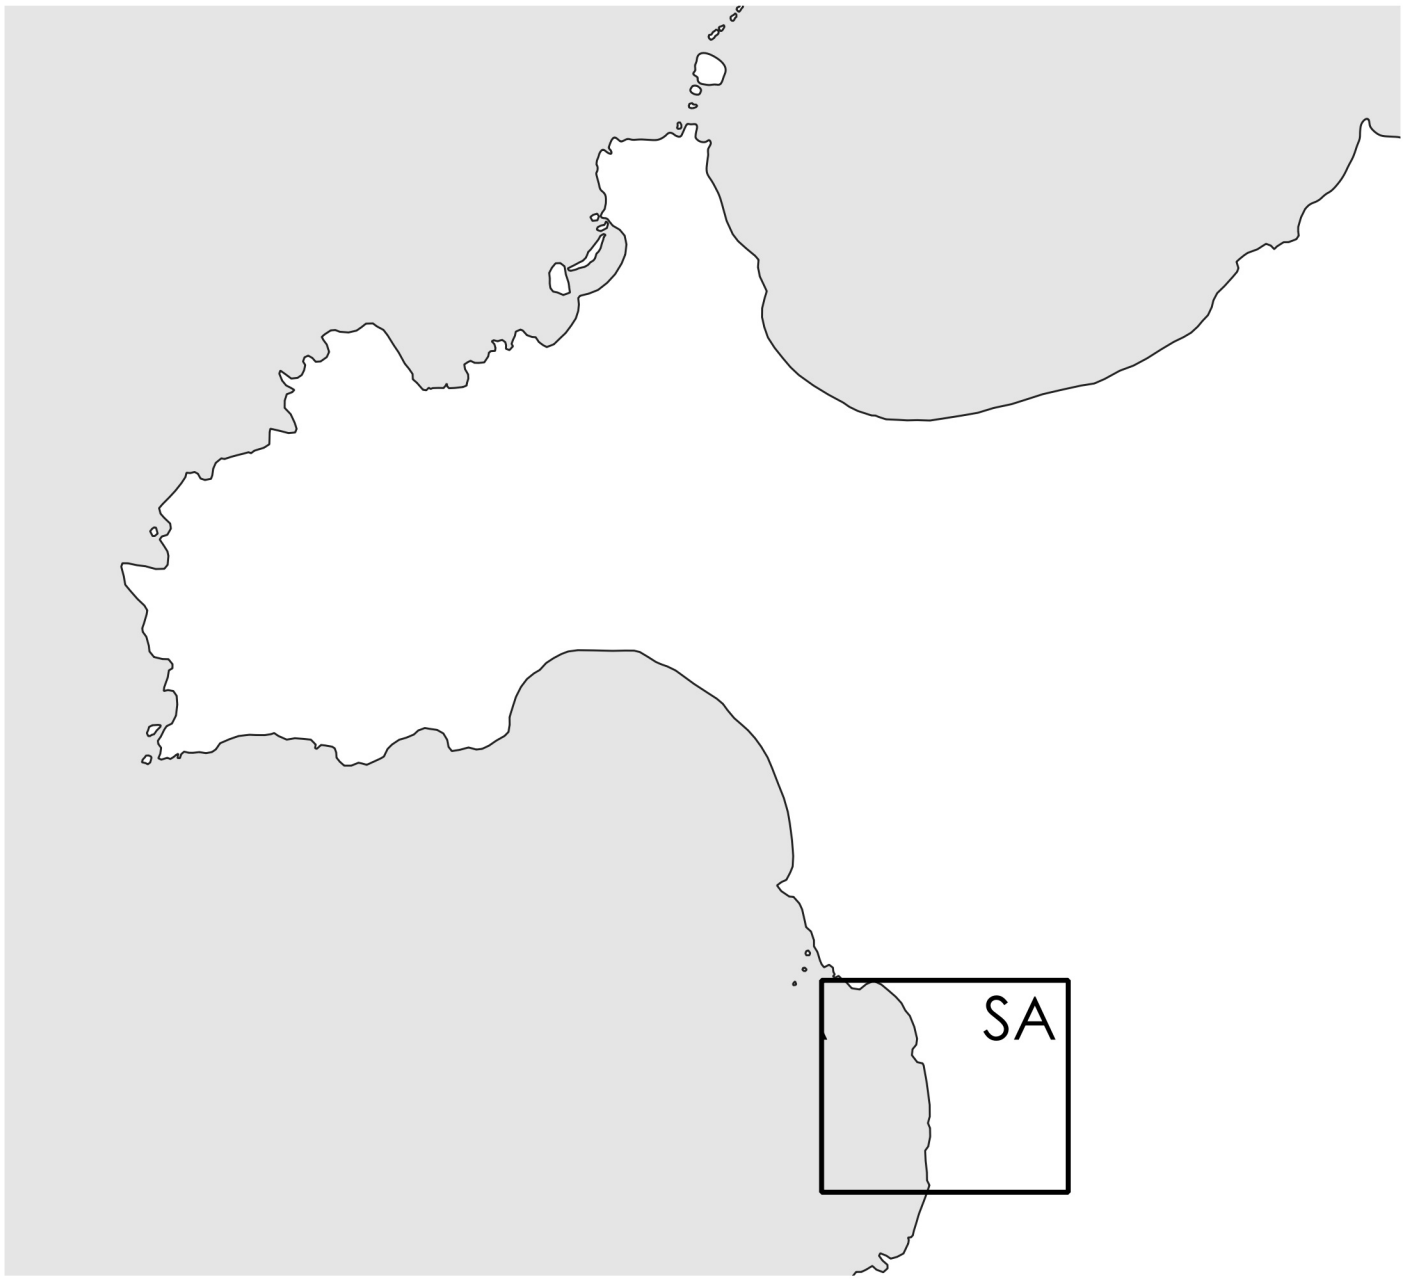

- Perimetro del Piano Particolareggiato
- Perimetro Zona F1

Vincoli edificatori
Fascia dei 300m dalla costa (art.10bis LR 45/1989)
Fascia dei 300m dalle aree umide (art.34bis LR 45/1989)

Tessuti insediativi
Tessuto consolidato
Tessuto da completare
Tessuto nuova programmazione

Sistema edificato
A - Edificio/Sistema a carattere eccezionale
B - Edificio isolato
C - Fronte su spazio aperto
C.1 - Schiera
C.2 - Sistema aggregato spontaneo
C.3 - Edificio singolo
D - Fronte arretrato
D.1 - Schiera
D.2 - sistema aggregato spontaneo
D.3 - Edificio singolo
Lotto inedificato