

Piano Particolareggiato Borgate Marine
SAN VERO MILIS




Indirizzi attuativi della Borgata Sa Rocca Tunda (RT)
scala varie

Sindaco | Luigi **Tedeschi**
Assessore all'Urbanistica | Andrea **Pinus**
Responsabile Area Servizi Tecnici | geom. Raimondo **Manca**
Responsabile Procedimento | geom. Giuseppe **Fronteddu**

Progettisti del Piano
RTF Aballe
ing. Simone **Cuccu**
arch. Enrico **Campus**
arch. Claudio **Melli**
arch. Claudio **Pintor**
dott. pian. Alessandro **Mullinu**

Copionificazione
arch. Paolo **Sergi**

Preliminare Del. C.C. n.____ del _____	Adozione Del. C.C. n.____ del _____ Fasce Conferenza Pianificazione Prot. n.____ del _____	Approvazione Del. C.C. n.____ del _____ Verifica di Coerenza
-------------------------------------------	---	--------------------------------------------------------------------

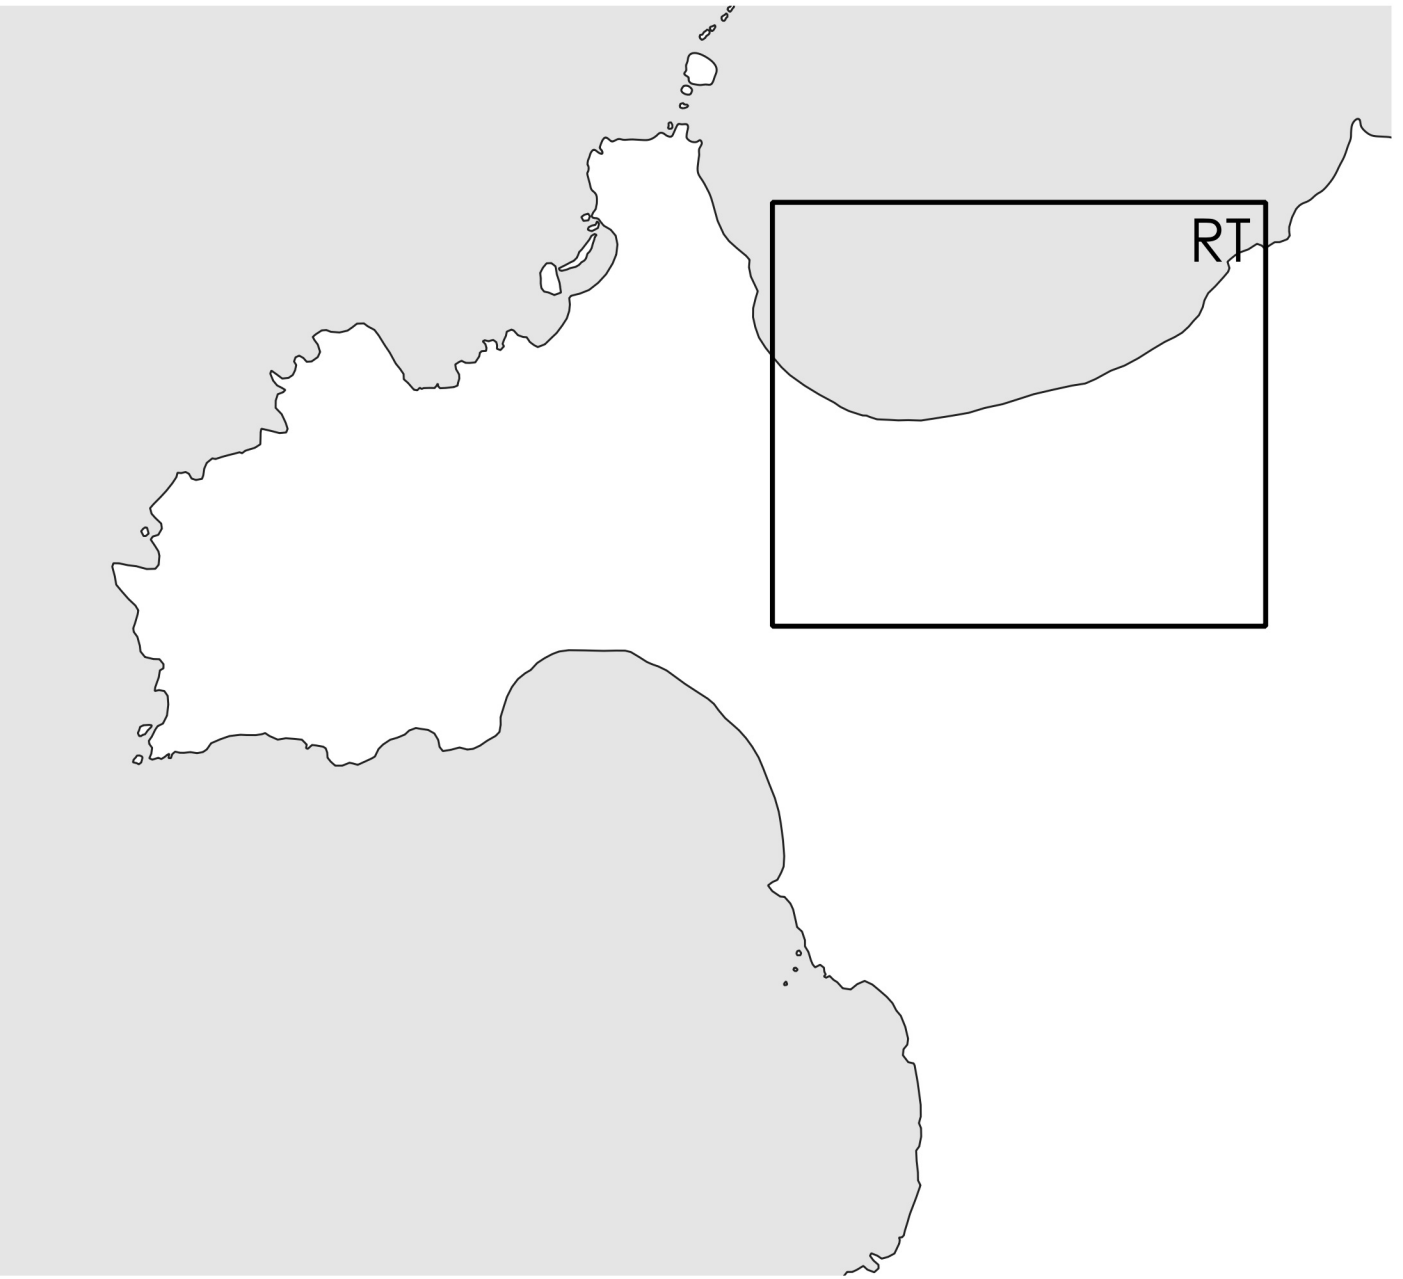

- Perimetro del Piano Particolareggiato
- Perimetro Zona F1

Vincoli edificatori
Fascia del 300m dalla costa (art.10bis LR 45/1989)
Fascia del 300m dalle aree umide (art.34bis LR 45/1989)

- Spazio aperto**
Spazi naturali e ruderali
Spazi di tutela e conservazione naturalistica (TN)
Aree a vocazione culturale (frutteti e orti) (AF)
Aree di regolazione ambientale (RA)
Spazi per lo svago
Spazi per lo sport all'aperto (AS)
Spazi per la socializzazione e il tempo libero (TL)
Spazi di interesse comune (SI)
Spazi di animazione economica
Spazi a supporto della ricettività e/o balneazione (SB)
Spazi mercatali e commercio temporaneo (SM)
Spazi per la sosta
Aree di parcheggio e sosta (P)
Aree a supporto della nautica (AN)
Aree di corredo stradale (CS)

- Sistema della mobilità**
Nuovo ingresso alla Borgata
Accessi al mare
Nuove strade
Completamento viabilità
Completamento illuminazione
Mobilità lenta

