

Comune di San Vero Milis
Area Servizi Tecnici

Piano Particolareggiato Borgate Marine

SAN VERO MILIS

Indirizzi attuativi della Borgata Mandriola (MA)

scala varie


Sindaco | Luigi **Tedeschi**
Assessore all'Urbanistica | **Andrea Pinus**

Responsabile Area Servizi Tecnici | geom. Raimondo **Manca**
Responsabile Procedimento | geom. Giuseppe **Fronteddu**

Progettisti del Piano
PTP Aballe
ing. Simone **Cuccu**
arch. Enrico **Campus**
arch. Claudio **Meli**
arch. Claudio **Pintor**
dott. pian. Alessandro **Mullinu**

Copianificazione
arch. Paolo **Serpi**

Preliminare Del. C.C. n. ____ del ____	Adozione Del. C.C. n. ____ del ____ Parere Conferenza Pianificazione Prot. n. ____ del ____	Approvazione Del. C.C. n. ____ del ____ Verifica di Coerenza
---	--	--

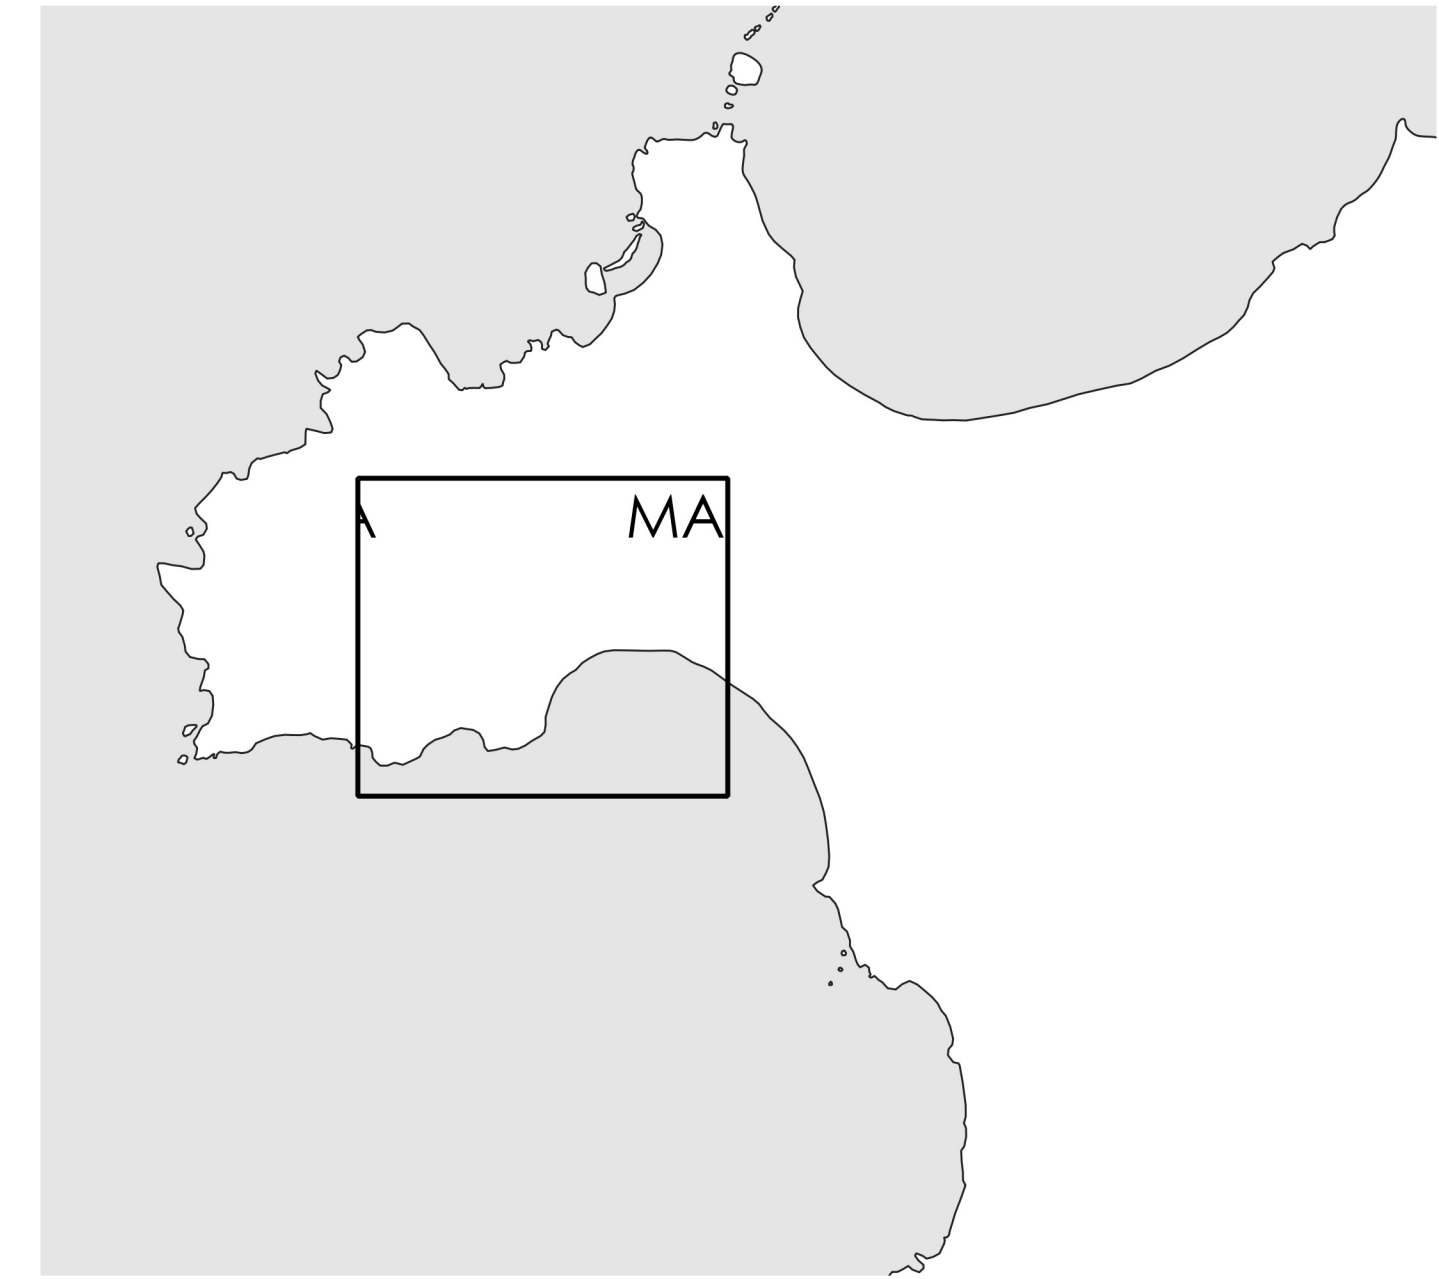

Perimetro del Piano Particolareggiato

Perimetro Zona F1

Vincoli edificatori

Fascia dei 300m dalla costa (art.10bis LR 45/1989)

Fascia dei 300m dalle aree umide (art.34bis LR 45/1989)

Spazio aperto

Spazi naturali e ruderali

Spazi di tutela e conservazione naturalistica (TN)

Aree a vocazione culturale (frutteti e orti) (AF)

Aree di regolazione ambientale (RA)

Spazi per lo svago

Spazi per lo sport all'aperto (AS)

Spazi per la socializzazione e il tempo libero (TL)

Spazi di interesse comune (SI)

Spazi di animazione economica

Spazi a supporto della ricettività e/o balneazione (SB)

Spazi mercatali e commercio temporaneo (SM)

Spazi per la sosta

Aree di parcheggio e sosta (P)

Aree a supporto della nautica (AN)

Aree di corredo stradale (CS)

Sistema della mobilità

Nuovo ingresso alla Borgata

Accessi al mare

Nuove strade

Completamento viabilità

Completamento illuminazione

Mobilità lenta