


Concessioni in ambiti esterni al demanio marittimo			
Località	Id. conc.	Scopo	Superficie
Putzu Idu	AC_01	Servizi da spiaggia/minimarket	260
Putzu Idu	AC_02	Spazio venditori ambulanti	30
Putzu Idu	AC_03	Punto ristoro	130
Putzu Idu	AC_04	Servizi da spiaggia	45
Putzu Idu	AC_05	Punto ristoro	120
Putzu Idu	AC_06	Servizi da spiaggia	45
Putzu Idu	AC_07	Associazione sportiva surfisti	15
Putzu Idu	AC_08	Info point e noleggio bici Pre Loco	15
Putzu Idu	AC_09	Punto ristoro	130
Putzu Idu	AC_10	Postazione food truck	30
Putzu Idu	AC_11	Postazione food truck	30
Mandriola	AC_12	Edicola	20
Mandriola	AC_13	Punto ristoro	130
Mandriola	AC_14	Punto ristoro	170

Concessioni demaniali marittime				
Località	Id. Conc.	Scopo	Superficie	Fronte mare
Putzu Idu	SA_01	Specchio acquoso per ormeggio e corsa di lancio	4.600	-
Putzu Idu	SA_02	Specchio acquoso per ormeggio	1.800	-
Putzu Idu	SA_03	Specchio acquoso per ormeggio	305	-
Putzu Idu	SA_04	Specchio acquoso per ormeggio	10.194	-
Putzu Idu	CDM_01	Noleggio natanti, corridoio di lancio e foresta di salvamento	60	15
Putzu Idu	CDS_02	Posa ombrelloni, sdraio, lettini	136	10
Putzu Idu	CDM_03	Area a terra e specchio acquoso per ormeggio	2.352	-
Putzu Idu	CDM_04	Attività ludico - sportive, corridoio di lancio, foresta di salvamento	150	15
Mandriola	CDM_05	Accesso al mare mediante posizionamento pontile galleggianti e specchio acquoso	752	-

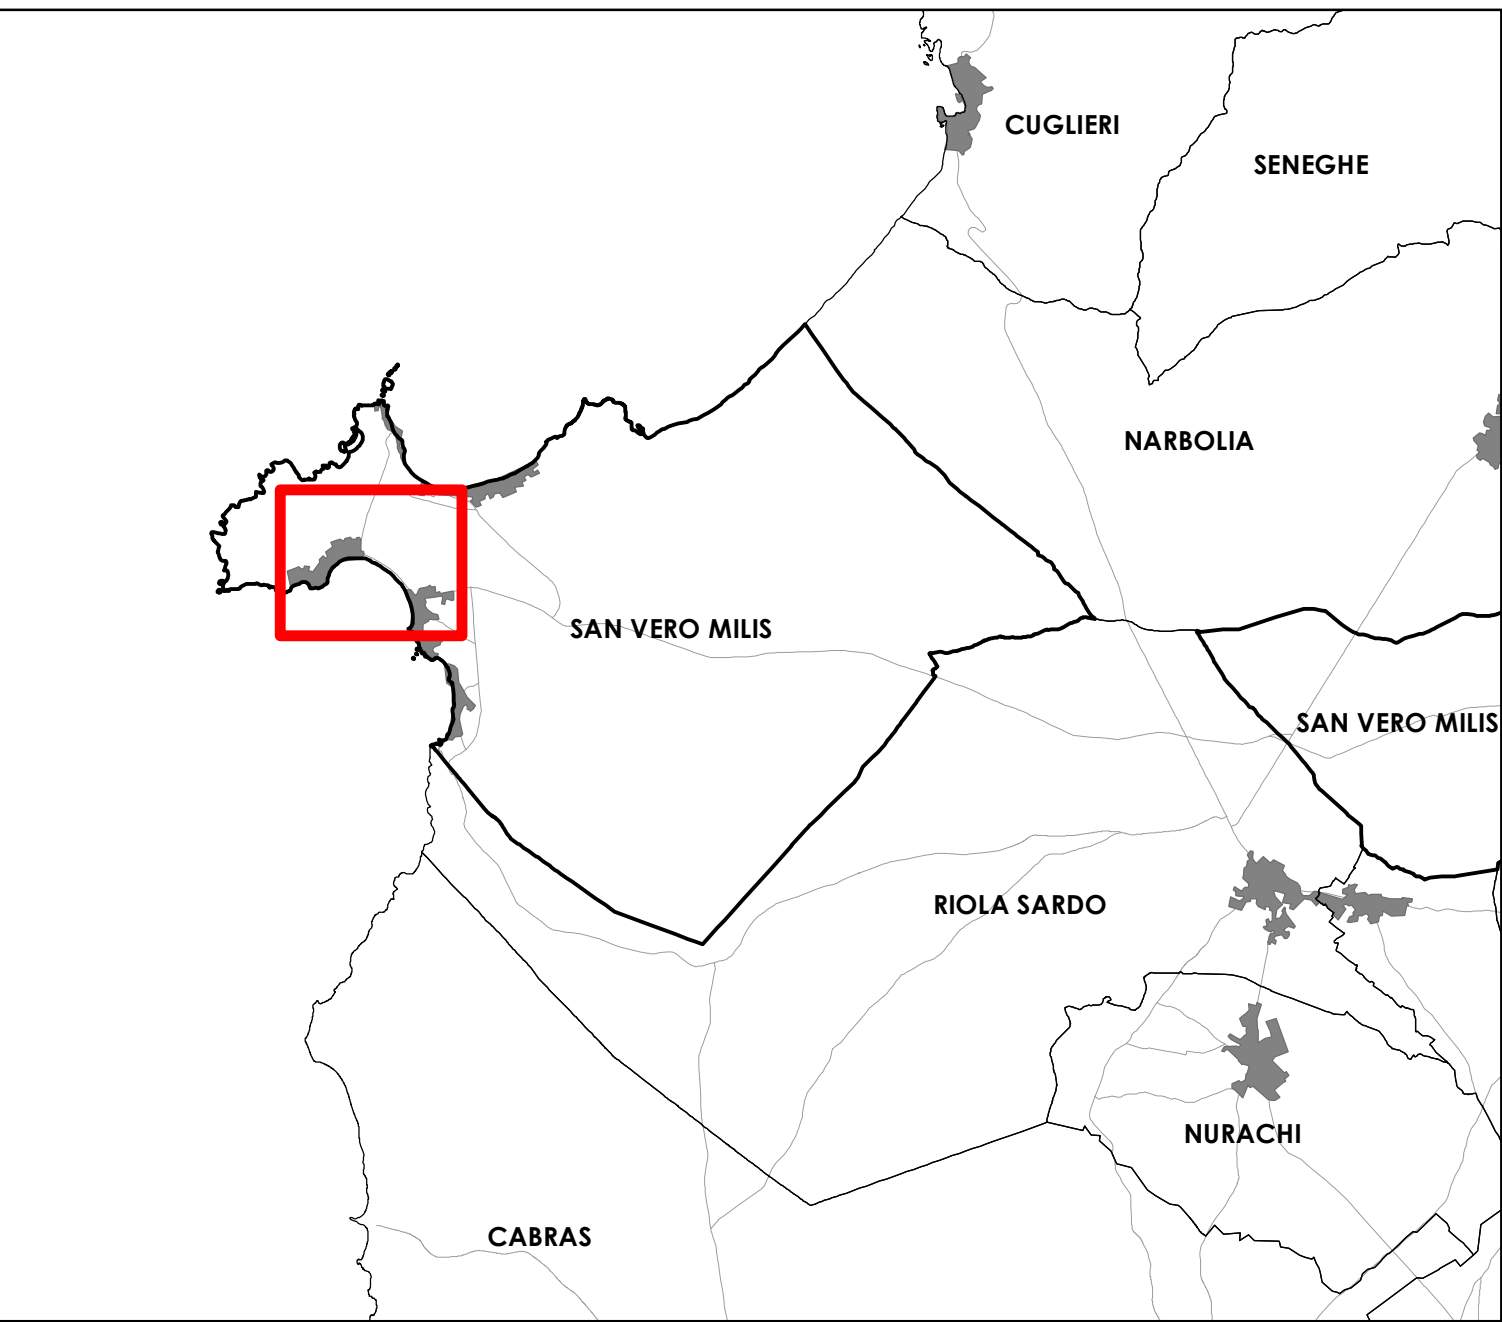

Inquadramento territoriale scala 1:100.000

- Strutture ricettive
- Punti ristoro di difficile rimozione
- Sistema degli accessi e delle aree sosta
 - Percorsi ciclabili
 - Percorsi pedonali
 - Percorso pedonale infrastrutturato
 - Strada carrabile asfaltata
 - Strada carrabile sterrata
 - Aree sosta
- Servizi turistico-ricreativi
 - Servizi igienici
 - Servizi esterni al demanio marittimo
 - Concessioni demaniali marittime
 - Spieggiatura naturalistica
 - Ambiti di fruizione animali domestici (dog beach)
- Componenti geoambientali
 - Afs - Aree forestate su sabbia o dune
 - Al - Aree insediate
 - Ap - Banquette ad accumulo di Posidonia oceanica
 - A1 - Aree trasformate degradate e antropizzate
 - A1f - Aree turistico insediate
 - Ba - Fascia 5m dal piede della duna di erosione
 - B1 - Battigia (5m)
 - Bv - Fascia 5m dal piede della duna
 - De - Dune embrionali
 - Dp - Dune primarie non consolidate
 - Dpd - Settore dunare degradato
 - Dpr - Settore dunare degradato e riqualificato
 - Dpt - Settore dunare trasformato
 - Di - Dune stabilizzate e semistabilizzate
 - Fa - Fascia peristagionale
 - Pa - Piattaforma di abrasione
 - Pec - Pianoro eluvio-cultivato
 - Pecd - Pianoro eluvio-cultivato degradato
 - R - Costa bassa rocciosa
 - S - Scogliera
 - Sa - Scogliera artificiali
 - Se - Spiaggia emersa
 - Zu - Zona umida

Piano di Utilizzo dei Litorali

L.R. n.9 del 12.04.2004 Art.41
Deliberazione della G.R. n.35/12 del 9 luglio 2020

Comune di San Vero Milis
Provincia di Oristano

Il Sindaco
Luigi Iodestchi
Vicesindaco
Dante Zaru

Responsabile Servizio Edilizia Privata:
Geom. Romando Manca



GRUPPO DI LAVORO:
Ing. Paolo Baglioni
Geol. Maurizio Costa

Ing. Silvio Cuccu
Arch. Giulia Cubadda
Geol. Michele Eboe
Geol. Antonio Pittalis
Biol. Patrizia Sechi

STATO DI PROGETTO

Tav.5b - Componenti geoambientali, insediamenti turistici, infrastrutture e servizi a supporto della balneazione

Scala 1: 2.000

CRITERIA

Ottobre 2025