


Concessioni in ambiti esterni al demanio marittimo			
Località	Id. conc.	Scopo	Superficie
Putzu Idu	AC_27	Punto ristoro	180
Putzu Idu	AC_01	Servizi da spiaggia/minimarket	260
Putzu Idu	AC_02	Spazio venditori ambulanti	30
Putzu Idu	AC_28	Diving center	45
Putzu Idu	AC_29	Servizi da spiaggia	45
Putzu Idu	AC_03	Punto ristoro	180
Putzu Idu	AC_04	Servizi da spiaggia	45
Putzu Idu	AC_07	Associazione sportiva surfisti	15
Putzu Idu	AC_05	Punto ristoro	180
Putzu Idu	AC_06	Servizi da spiaggia	45
Putzu Idu	AC_30	Servizi turistici	15
Putzu Idu	AC_08	Info point e nota bici Pro Loco	15
Putzu Idu	AC_09	Punto ristoro	180
Putzu Idu	AC_10	Postazione food truck	30
Putzu Idu	AC_11	Postazione food truck	30
Putzu Idu	AC_31	Servizi da spiaggia	15
Putzu Idu	AC_32	Servizi da spiaggia	15
Mandriola	AC_12	Edicola	20
Mandriola	AC_33	Punto ristoro	130
Mandriola	AC_13	Punto ristoro	130
Mandriola	AC_34	Chiosco bar, info point e nota bici	60
Mandriola	AC_35	Servizi da spiaggia	45
Mandriola	AC_36	Scuola di vela - Circolo nautico - Nolo natanti	90
Mandriola	AC_14	Punto ristoro	180
Mandriola	AC_37	Chiosco bar - Spogliatoi - Servizi da spiaggia	100

Concessioni demaniali marittime				
Località	Id. Conc.	Scopo	Superficie	Fronte mare
Putzu Idu	SA_01	Specchio acquoso per ormeggio e corso di lancio	4.600	-
Putzu Idu	SA_02	Specchio acquoso per ormeggio	1.800	-
Putzu Idu	SA_03	Specchio acquoso per ormeggio	305	-
Putzu Idu	SA_04	Specchio acquoso per ormeggio	10.194	-
Putzu Idu	CDM_01	Noleggio natanti, corridoio di lancio e torretta di salvamento	65	15
Putzu Idu	CDS_02	Poza ombrelloni, sdraio, lettini, servizi portatori di handicap e torretta di salvamento	150	18
Putzu Idu	CDM_07	Attività ludica - sportiva	250	47
Putzu Idu	CDM_03	Aree a terra e specchio acquoso per ormeggio	entro 10 mare: 2.352	3
Putzu Idu	CDM_08	Poza ombrelloni, sdraio, lettini, servizi portatori di handicap, noleggio natanti e torretta di salvamento	250	25
Putzu Idu	CDM_04	Scuola di vela, attività ludica - sportiva, corridoio di lancio, torretta di salvamento	250	25
Putzu Idu	CDS_09	Poza ombrelloni, sdraio e lettini e torretta di salvamento	150	20
Mandriola	CDM_05	Accesso al mare mediante posizionamento pontili galleggianti e specchio acquoso	5.700	-

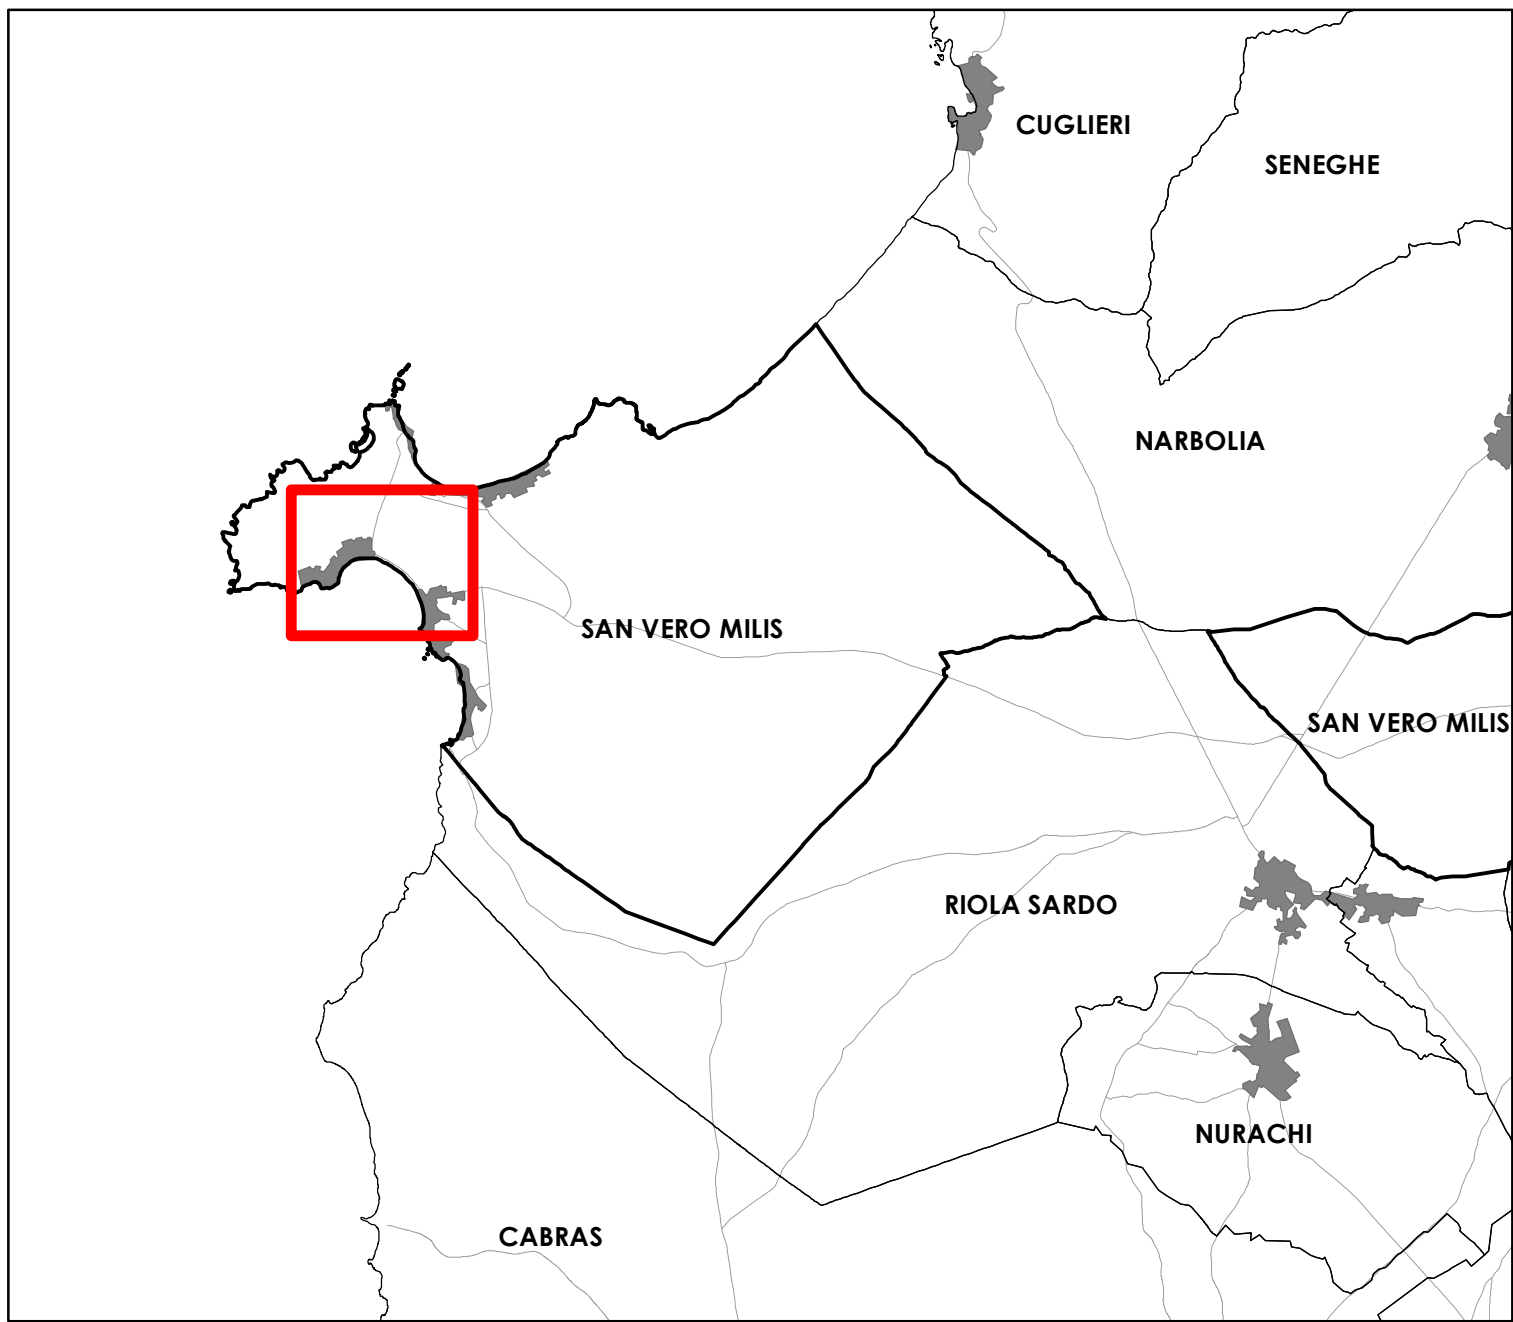

Inquadramento territoriale scala 1:100.000

- Strutture ricettive
- Punti ristoro di difficile fruizione
- Sistema degli accessi e delle aree sosta
 - Percorso pedonale
 - Percorso pedonale naturalistico
 - Percorso pedonale infrastrutturato
 - Percorso pedonale da infrastrutturare
 - Percorsi ciclabili
 - Strada carrabile asfaltata
 - Strada carrabile sterrata
 - Aree sosta
 - Aree sosta per mezzi con imbarcazioni
- Servizi turistico-ricreativi
 - Tracciati ideali per posizionamento piattaforme solarium per soggetti fragili
 - Torretta di salvamento a mare
 - Servizi igienici
 - Servizi esterni al demanio marittimo
 - Concessioni demaniali marittime
 - Aree per manifestazioni temporanee
 - Spiaggia naturalista
 - Ambiti di fruizione animali domestici (dog beach)

- Zonizzazione
 - Z1a - Spiaggia fruibile
 - Z1b - Spiaggia programmabile
 - Z2a - Settore dunare primario
 - Z2b - Fascia dei 5m dal piede della duna a data ripa di erosione
 - Z2c - Settore dunare degradato
 - Z3a - Zona umida
 - Z3b - Sistema stagionale e peristagionale
 - Z4a - Costa bassa rocciosa
 - Z4b - Costa alta rocciosa
 - Z5a - Settore coltuario-deltico rettilineare
 - Z5b - Settore coltuario-deltico rettilineare degradato
 - Z6 - Aree forestate su sabbia o dune
 - Z7 - Settore rettilineare urbanizzato o trasformato
 - Z8 - Aree antropizzate
 - Z9 - Settore di spiaggia con opere di protezione e/o difesa costiera

Piano di Utilizzo dei Litorali

L.R. n.9 del 12.04.2004 Art.41
Deliberazione della G.R. n.35/12 del 9 luglio 2020

Comune di San Vero Mills
Provincia di Oristano

Il Sindaco
Luigi Ieddeschi

Vicesindaco
Dante Zaru

Responsabile Servizio Edilizia Privata:
Geom. Romando Manca



GRUPPO DI LAVORO:

Ing. Paolo Baglioni
Geol. Maurizio Costa

Ing. Silvio Cuccu
Arch. Giulia Cubadda
Geol. Michele Elau
Geol. Antonio Pittalis
Biol. Patrizia Sechi

STATO DI PROGETTO

Tav. 4.b - Zonizzazione e Attività turistico - ricreative e servizi di supporto alla balneazione

Scala 1:2.000

CRITERIA

Ottobre 2025