


Concessioni in ambiti esteri al demanio marittimo			
Località	Id. conc.	Scopo	Superficie
Sa Mesa Longa	AC_15	Punto ristoro e servizi da spiaggia	200
Sa Mesa Longa	AC_16	Punto ristoro	130
Sa Mesa Longa	AC_39	Servizi da spiaggia e noleggio bici	80
Sa Rocca Funda	AC_40	Punto ristoro	100
Sa Rocca Funda	AC_17	Chiosco bar	30
Sa Rocca Funda	AC_41	Servizi da spiaggia	45
Sa Rocca Funda	AC_42	Punto ristoro	100
Sa Rocca Funda	AC_18	Punto ristoro	200
Sa Rocca Funda	AC_19	Punto ristoro e posa ombrelloni	500
Sa Rocca Funda	AC_20	Punto ristoro	130

Concessioni demaniali marittime				
Località	Id. Conc.	Scopo	Superficie	fronte mare
Sa Rocca Tunda	CDM_06	Punto di sbarco	6.150	-
Sa Rocca Tunda	CDM_10	Scuola di vela, attività ludico - sportive, noleggio natanti, corridoio di lancio, torretta di salvamento	300	32
Sa Rocca Tunda	CDM_11	Posa ombrelloni, sdraiato, lettini, noleggio natanti e torretta di salvamento	350	32
Sa Rocca Tunda	CDM_12	Posa ombrelloni, sdraiato, lettini, noleggio natanti e torretta di salvamento	400	40

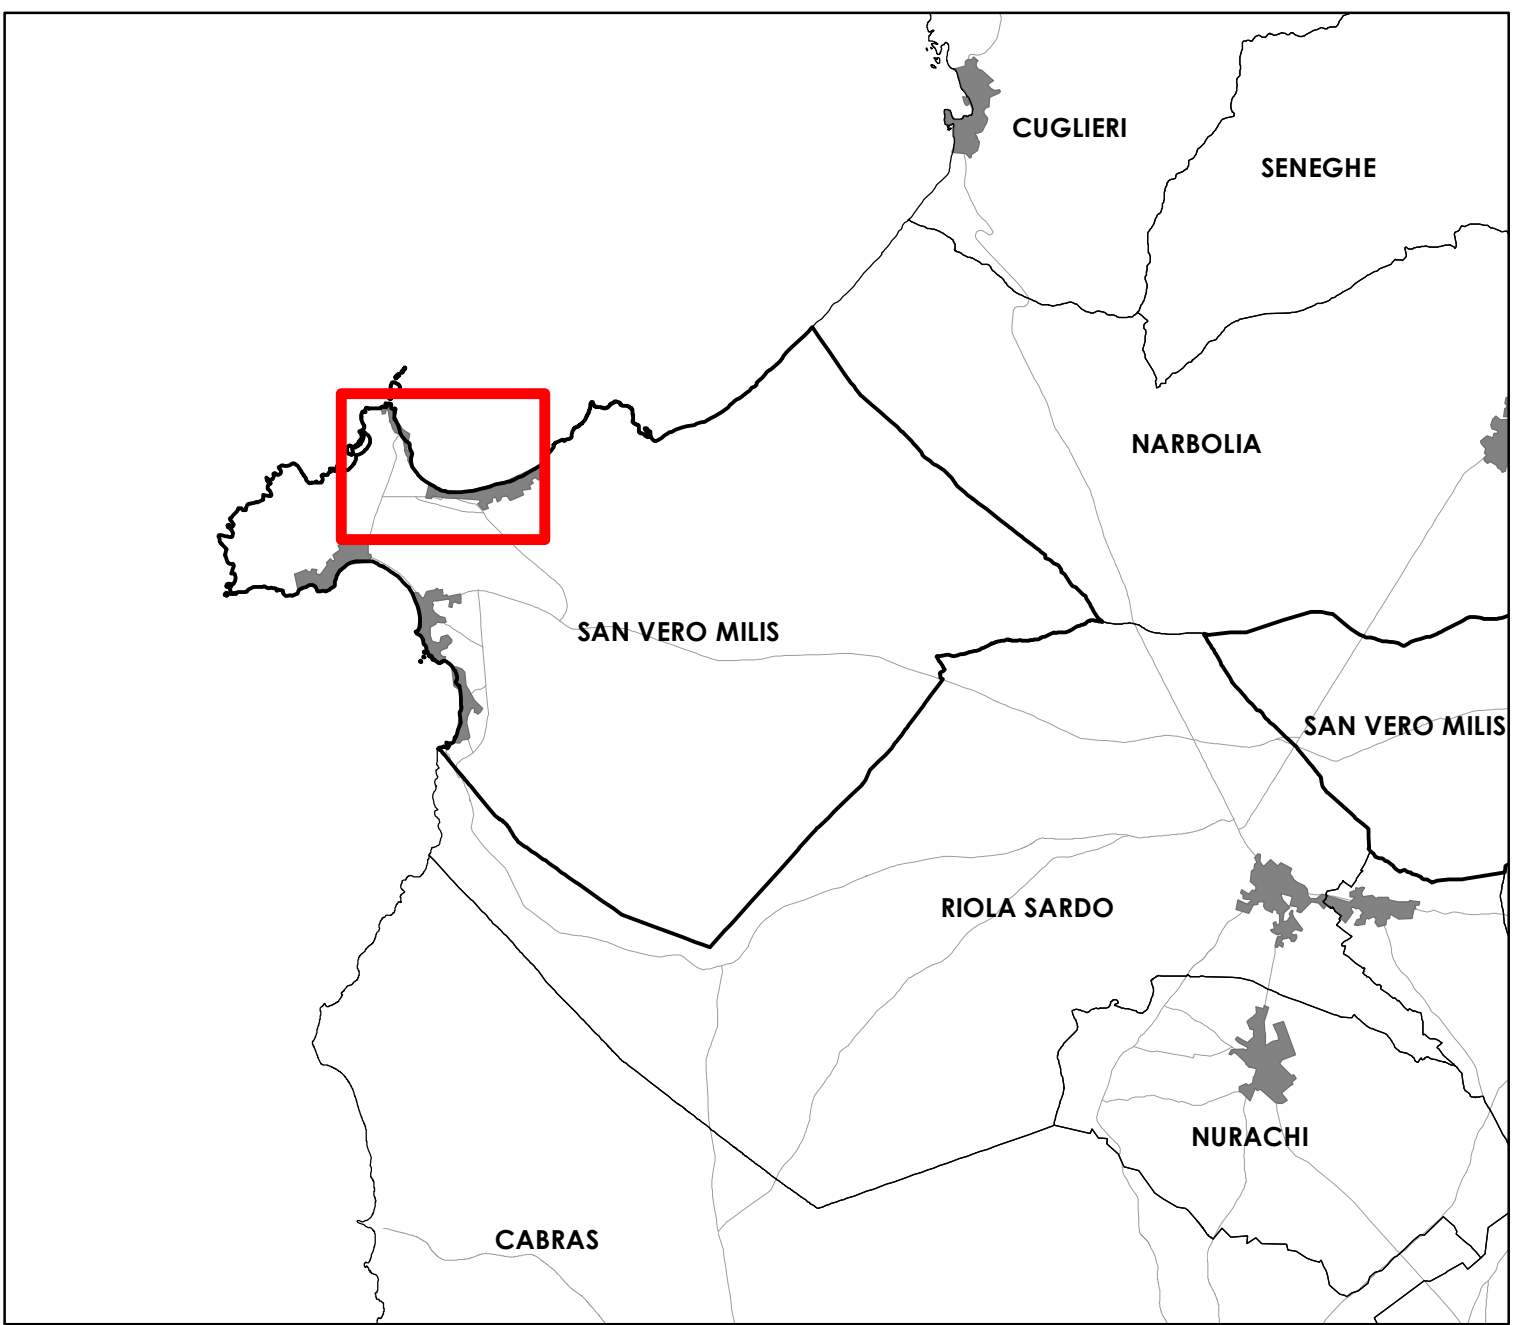

Inquadramento territoriale scala 1:100.000

- Strutture ricettive

Punti ristoro di difficile fruizione

Sistema degli accessi e delle aree sosta

Piattaforma belvedere per portatori di handicap

Percorso pedonale

Percorso pedonale naturalistico

Percorso pedonale infrastrutturato

Percorso pedonale da infrastrutturare

Percorsi ciclabili

Strada carrabile asfaltata

Strada carrabile sterrata

Aree sosta

Servizi turistico-ricettivi

Torrette di salvamento a mare

Servizi igienici

Servizi esteri al demanio marittimo

Concessioni demaniali marittime

Aree per manifestazioni temporanee

Spaggia naturalistica

Ambiti di fruizione animali domestici (dog beach)

Zonizzazione

Z1a - Spiaggia fruibile

Z1b - Spiaggia programmabile

Z2a - Settore dunare primario

Z2b - Fascia dei 5m dal piede della duna o dalla riva di erosione

Z2c - Settore dunare degradato

Z3a - Zona umida

Z3b - Sistema stagnale e peristagnale

Z4a - Costa bassa rocciosa

Z4b - Costa alta rocciosa

Z5a - Settore coltivo-deltico retro-litorale

Z5b - Settore coltivo-deltico retro-litorale degradato

Z6 - Aree forestali su scabbia o dune

Z7 - Settore retro-litorale urbanizzato o trasformato

Z8 - Aree antropizzate

Z9 - Settore di spiaggia con opere di protezione e/o difesa costiera

Comune di San Vero Mills

Provincia di Oristano

Il Sindaco

Luigi Tedeschi

Vicesindaco

Daniela Ziru

Responsabile Servizio Edilizia Privata:

Geom. Raimondo Manca

CRITERIA

CRITERIA

GRUPPO DI LAVORO:

Ing. Paolo Baglioni

Geom. Maurizio Costa

Ing. Silvia Cuccu

Arch. Giulio Cabanada

Geom. Michela Ebrau

Geom. Antonio Pittalis

Geom. Patrizio Sechi

STATO DI PROGETTO

Tav.6d - Zonizzazione e Attività turistico - ricreative e servizi di supporto alla balneazione

Scala 1:2.000

CRITERIA

Ottobre 2025